



# OBEC VRDY

Smetanovo náměstí 28  
285 71 Vrды

☎ 313035900

e-mail: info@obecvrды.cz



č.j.: 1602/2019  
Datum: 10.9.2019  
Vyřizuje: Špinarová

## Žádost o informaci dle zák. č. 106/1999 Sb. – poskytnutí informací

Dobrý den,


sdělujeme Vám že pozemky p.č. 701/8; 701/9; 707/1 v k.ú. Vrды jsou v majetku státu, se kterým má příslušnost hospodařit SPÚ, Husinecká 1024/11a, Žižkov, 130 00 Praha 3 a dle schváleného Územní plánu Vrды je zde navržena je rozvojová **zastavitelná plocha** - plochy bydlení – městského charakteru (označena **Z5**). Leží na jihu, těsně u zastavěného území Vrды. Je prolukou ve stávající zástavbě. Ze tří stran je vymezena stávající zástavbou. Ze západu stávajícím výrobním areálem, z východu obytnou zástavbou a z jihu stávající místní komunikací. Je logickým pokračování zdejší zástavby. Napojena je na stávající komunikaci z jihu. Má možnost napojení na inženýrské sítě vedené v této komunikaci (vodovod a kanalizaci, plynovod a elektro). V jejím východním okraji je stávající trafostanice. Předpokládá se výstavba dvou řad domů kolem zokruhované obslužné komunikace. Její zástavba musí respektovat měřítko a charakter stávající zástavby a hmoty objektů včetně střech. Je asi pro 15 - 18 rodinných domů. Má výměru 1,95 hektarů.

S pozdravem

Ing. Miloš Mlynka  
starosta obce **OBEC VRDY**  
Smetanovo nám. 28, 285 71 Vrды  
IČ: 00236616, DIČ: CZ00236616

-2-

Příloha: - kopie hl. výkresu  
- výkres předpokládaných záborů půdního fondu

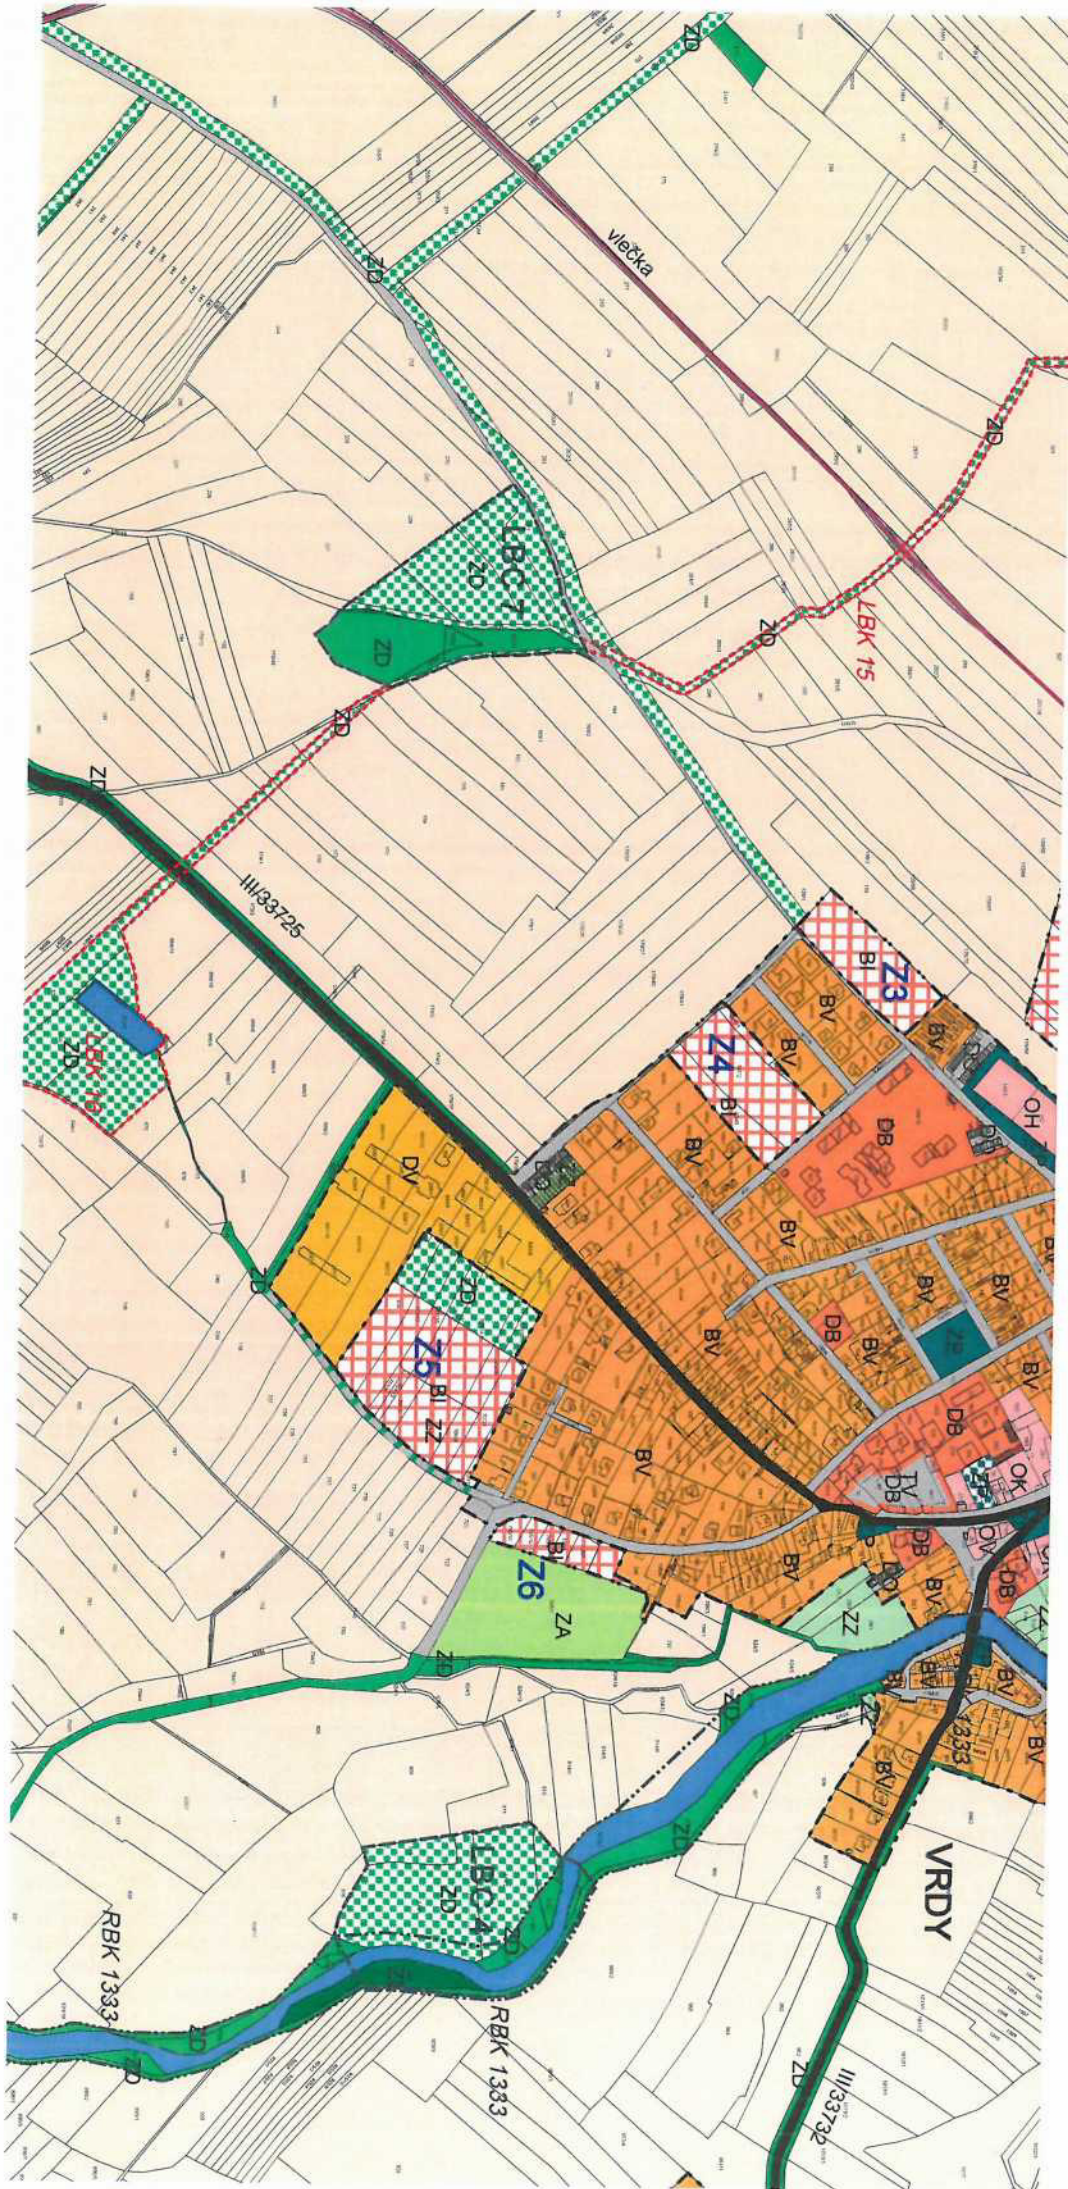

# Vrды

**OBSAH:**  
**ODŮVODNĚNÍ NÁVRHU ÚZEMNÍHO PLÁNU**  
**ÚZEMNÍ PLÁN VRDY**  
**VÝKRES PŘEDPOKLÁDANÝCH ZÁBORŮ**  
**PŮDNÍHO FONDU** 1:5000

Požizovatel: MěÚ Čáslav

Číslo výkresu: 7

Projektant: Ing.Arch. Rostislav Jukl

Datum: 07/2013

### Záznam o účinnosti

Územně plánovací dokumentace	Územní plán Vrды
Vydaná zastupitelstvem	Obce Vrды
Usnesení č. - ž.j.	
dne	
Datum nabytí účinnosti	
Požizovatel	Městský úřad Čáslav, odbor výstavby a regionálního rozvoje
Jméno a příjmení	Martina Plechatová
funkce	referent odboru výstavby a regionálního rozvoje
Podpis oprávněné úřední osoby požizovatele	
Otisk úředního razítka	

### LEGENDA

stav	název	vzhled	
● ● ●	hranice řešeného území	[Symbol]	
— — —	hranice katastrálního území	[Symbol]	
— — —	zastavěné území k 31.3.2013	[Symbol]	
Z	zastavitelné plochy	[Symbol]	
P1	plochy přestavby	[Symbol]	
[Symbol]	plocha lesní	[Symbol]	
[Symbol]	plocha vodní a vodohospodářská	[Symbol]	
[Symbol]	plocha záboru	[Symbol]	
Z1	označení ploch záboru	[Symbol]	
[Symbol]	hranice BPEJ	[Symbol]	
7.29.11	označení BPEJ	[Symbol]	
[Symbol]	meliorace	[Symbol]	

