


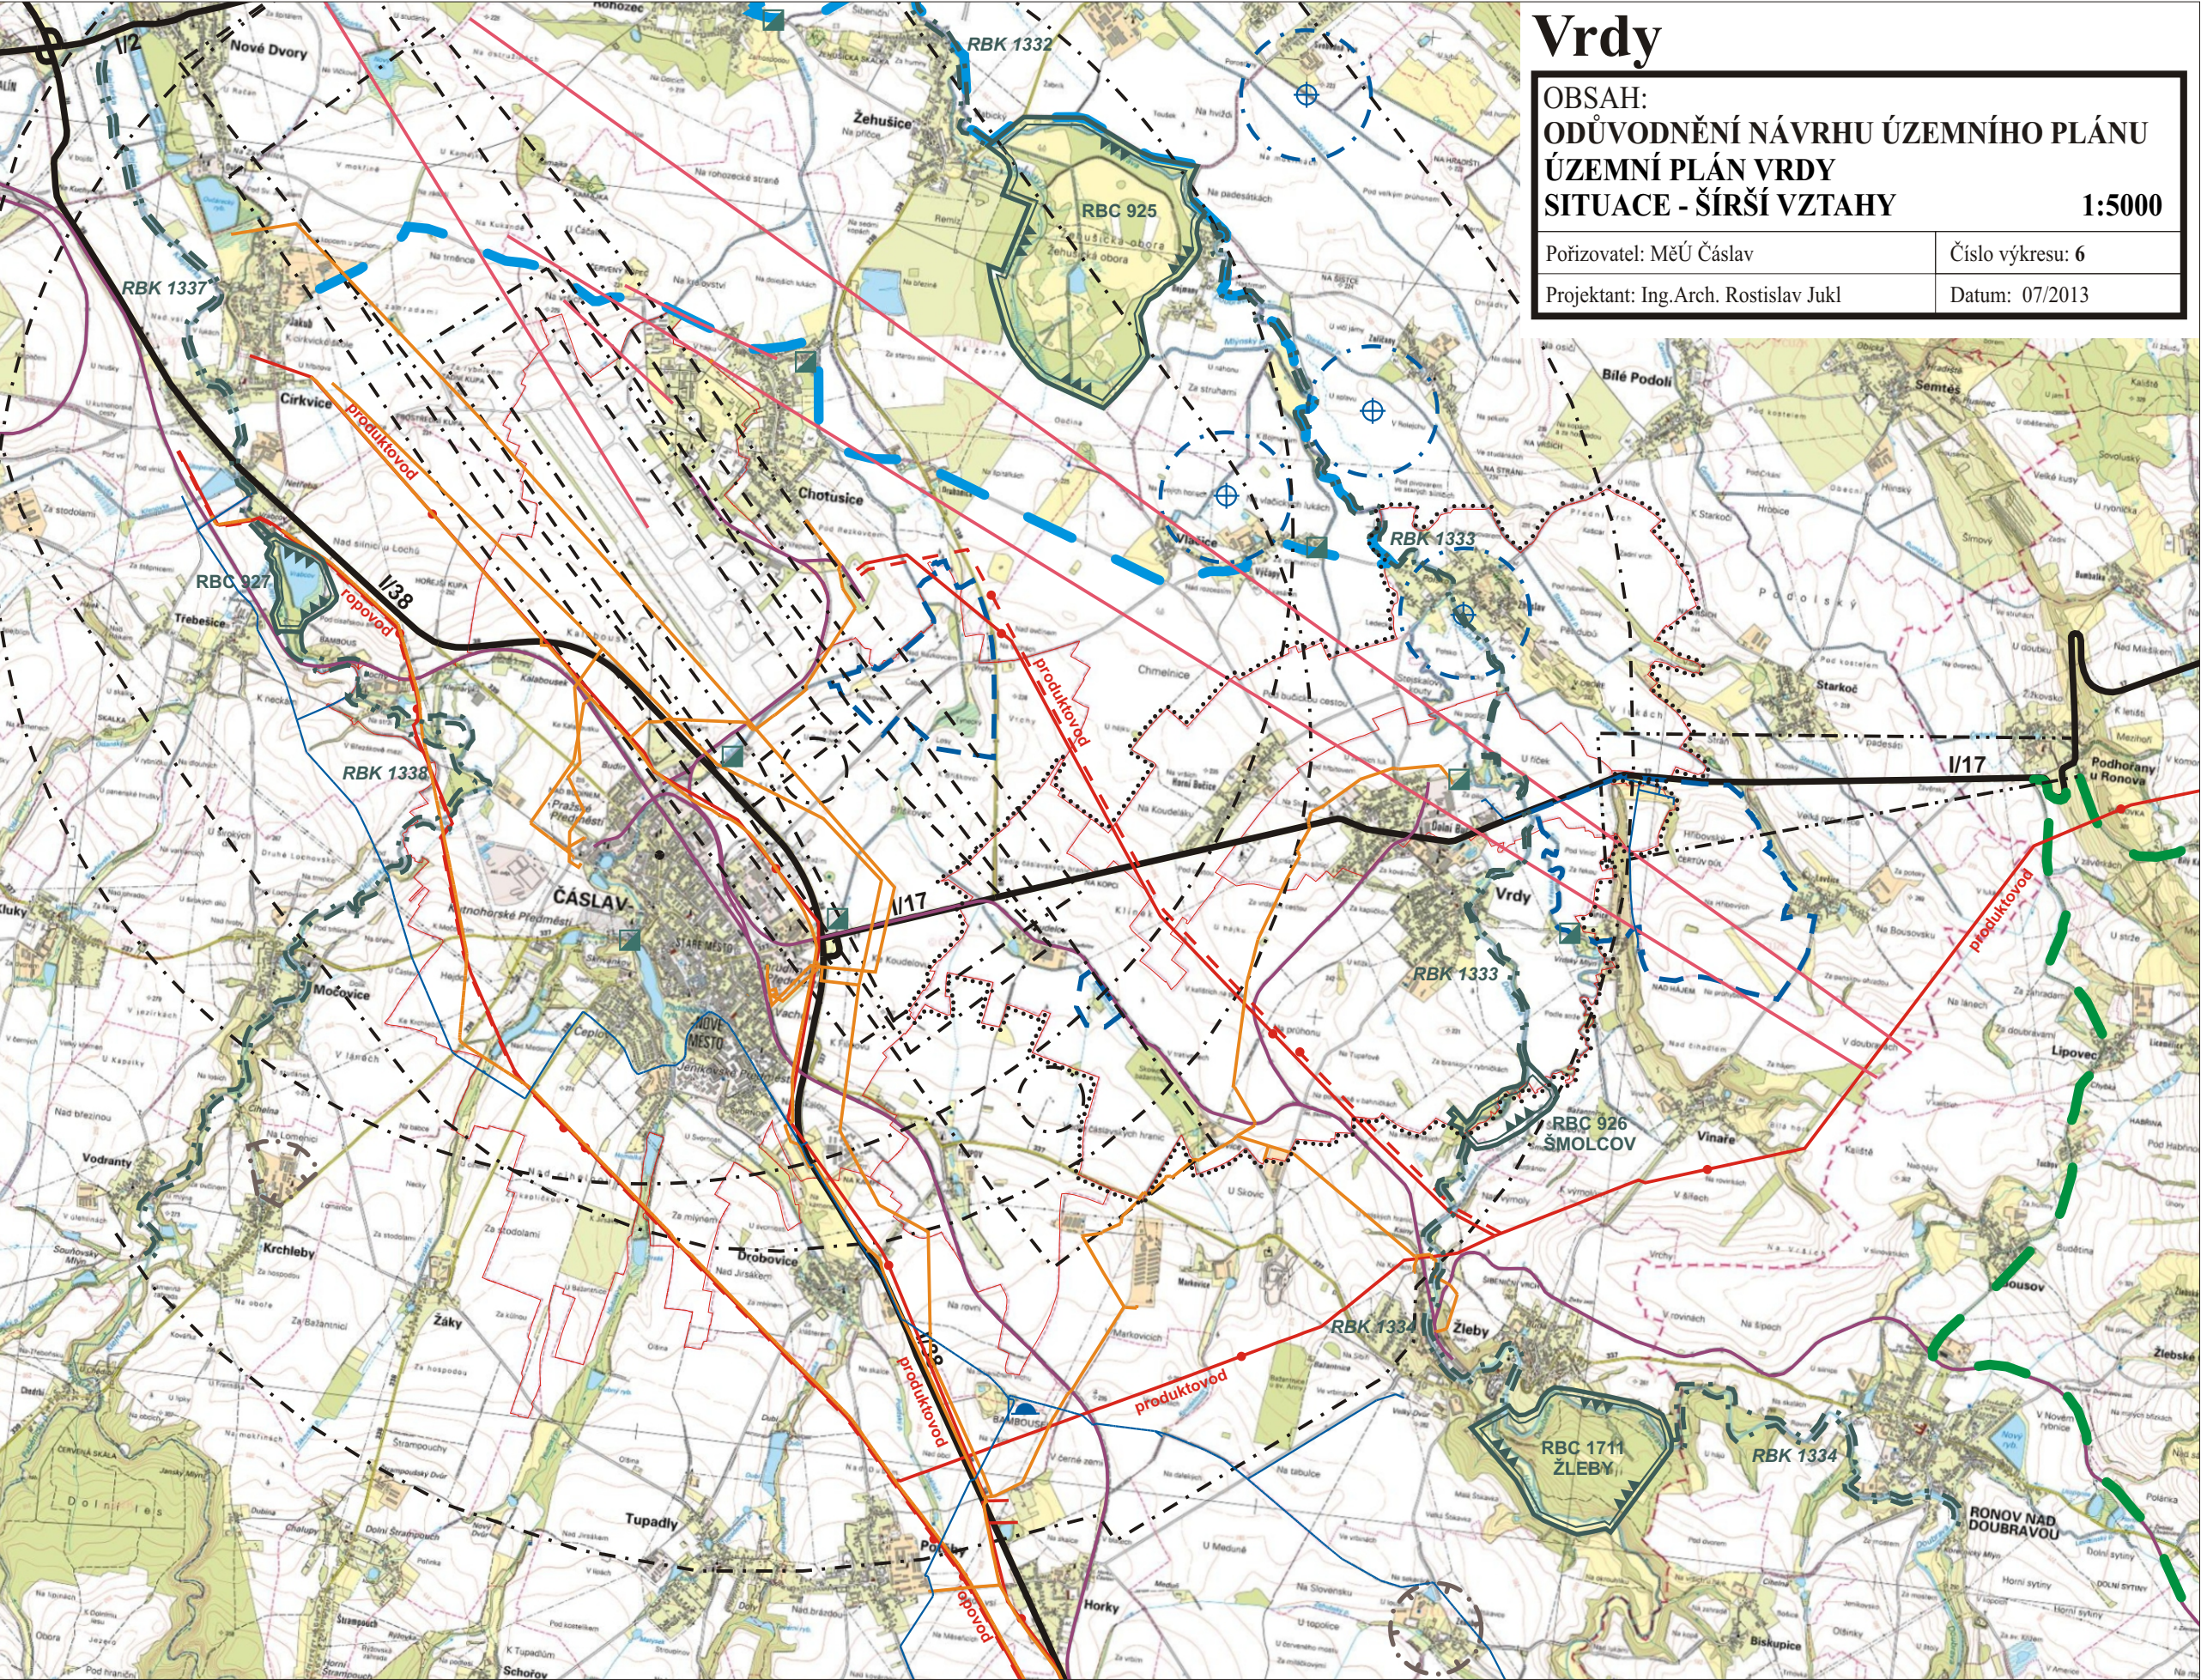

Vrdu

OBSAH:
ODŮVODNĚNÍ NÁVRHU ÚZEMNÍHO PLÁNU
ÚZEMNÍ PLÁN VRDU
SITUACE - ŠÍŘŠÍ VZTAHY

1:5000

Pořizovatel: MěÚ Čáslav

Číslo výkresu: 6

Projektant: Ing.Arch. Rostislav Jukl

Datum: 07/2013

LEGENDA

stav	návrh	rezerva

hranice řešeného území
hranice katastrálního území
hranice kraje a okresu
plocha lesní
plocha vodní a vodohospodářská
železniční trať, vlečka
silnice I.třídy
silnice II.třídy
silnice III.třídy
regionální biocentrum
regionální biokoridor
ochranné pásmo vojenského letiště
ochranné pásmo letiště Podhořany
ochranné pásmo zemědělského areálu
hranice CHKO Železné hory
hranice KPZ ŽEHUŠICKO
ochranné pásmo vodních zdrojů II.st.
ochranné pásmo pozorovacích vrtů
vrchní vedení elektro 110 kV
vrchní vedení elektro 22 kV
vysokotlaký, středotlaký plynovod
vodní zdroj
vodojem
vodovod
čistírna odpadních vod
ropovod, produktovod
radioreleový spoj

Záznam o účinnosti

Územně plánovací dokumentace	Územní plán Vrdu
Vydaná zastupitelstvem	Obce Vrdu
Usnesení č. - č.j.	
dne	
Datum nabytí účinnosti	
Pořizovatel	Městský úřad Čáslav, odbor výstavby a regionálního rozvoje
Jméno a příjmení	Martina Plechatová
funkce	referent odboru výstavby a regionálního rozvoje
Podpis oprávněné úřední osoby pořizovatele	
Otisk úředního razítka	