LEGENDA

stabilizované plochy | plochy změn | územní rezervy

- hranice řešeného území
- hranice katastrálního území
- zastavěné území k 31.3.2013
- zastavitelné plochy
- plocha lesní
- plocha vodní a vodohospodářská

DOPRAVNÍ INFRASTRUKTURA

- cyklistická trasa
- turistická trasa
- zastávka BUS
- zastávka ČD
- čerpací stanice PHM

LIMITY A OCHRANNÁ PÁSMA

- záplavy - pětiletá voda
- záplavy - dvacetiletá voda
- záplavy - stoletá voda
- ochranné pásmo letiště - výškové omezení staveb
- ochranné pásmo letiště - ornitologické vnější
- ochranné pásmo letiště - ornitologické vnitřní
- ochranné pásmo letiště - let. radiových zabezpečovacích zařízení
- ochranné pásmo letiště - proti klamavým a nebezpečným světlům
- ochranné pásmo letiště - se zákazem staveb
- ochranné pásmo komunikací
- ochranné pásmo vodních zdrojů I.st.
- ochranné pásmo vodních zdrojů II. a III.st.
- ochranné pásmo vedení elektro, plynovodu a produktovodu
- ochranné pásmo čistírny odpadních vod
- ochranné pásmo přírodní památky
- ochranné pásmo lesa
- DK — skládky
- nejsou — lomy
- dobývací prostor
- vyhrazené ložisko
- 1.2 — poddolované území

TECHNICKÁ INFRASTRUKTURA

- vrchní vedení elektro 22 kV
- trafostanice
- vysokotlaký, středotlaký plynovod
- regulační stanice
- vodní zdroj
- vodovod
- čistírna odpadních vod
- kanalizace
- telefoní kabel
- vysílač mobilního operátora
- dálkový optický kabel
- nejsou — nejsou — závlahy
- radioreleový spoj
- melioraci
- vodojem

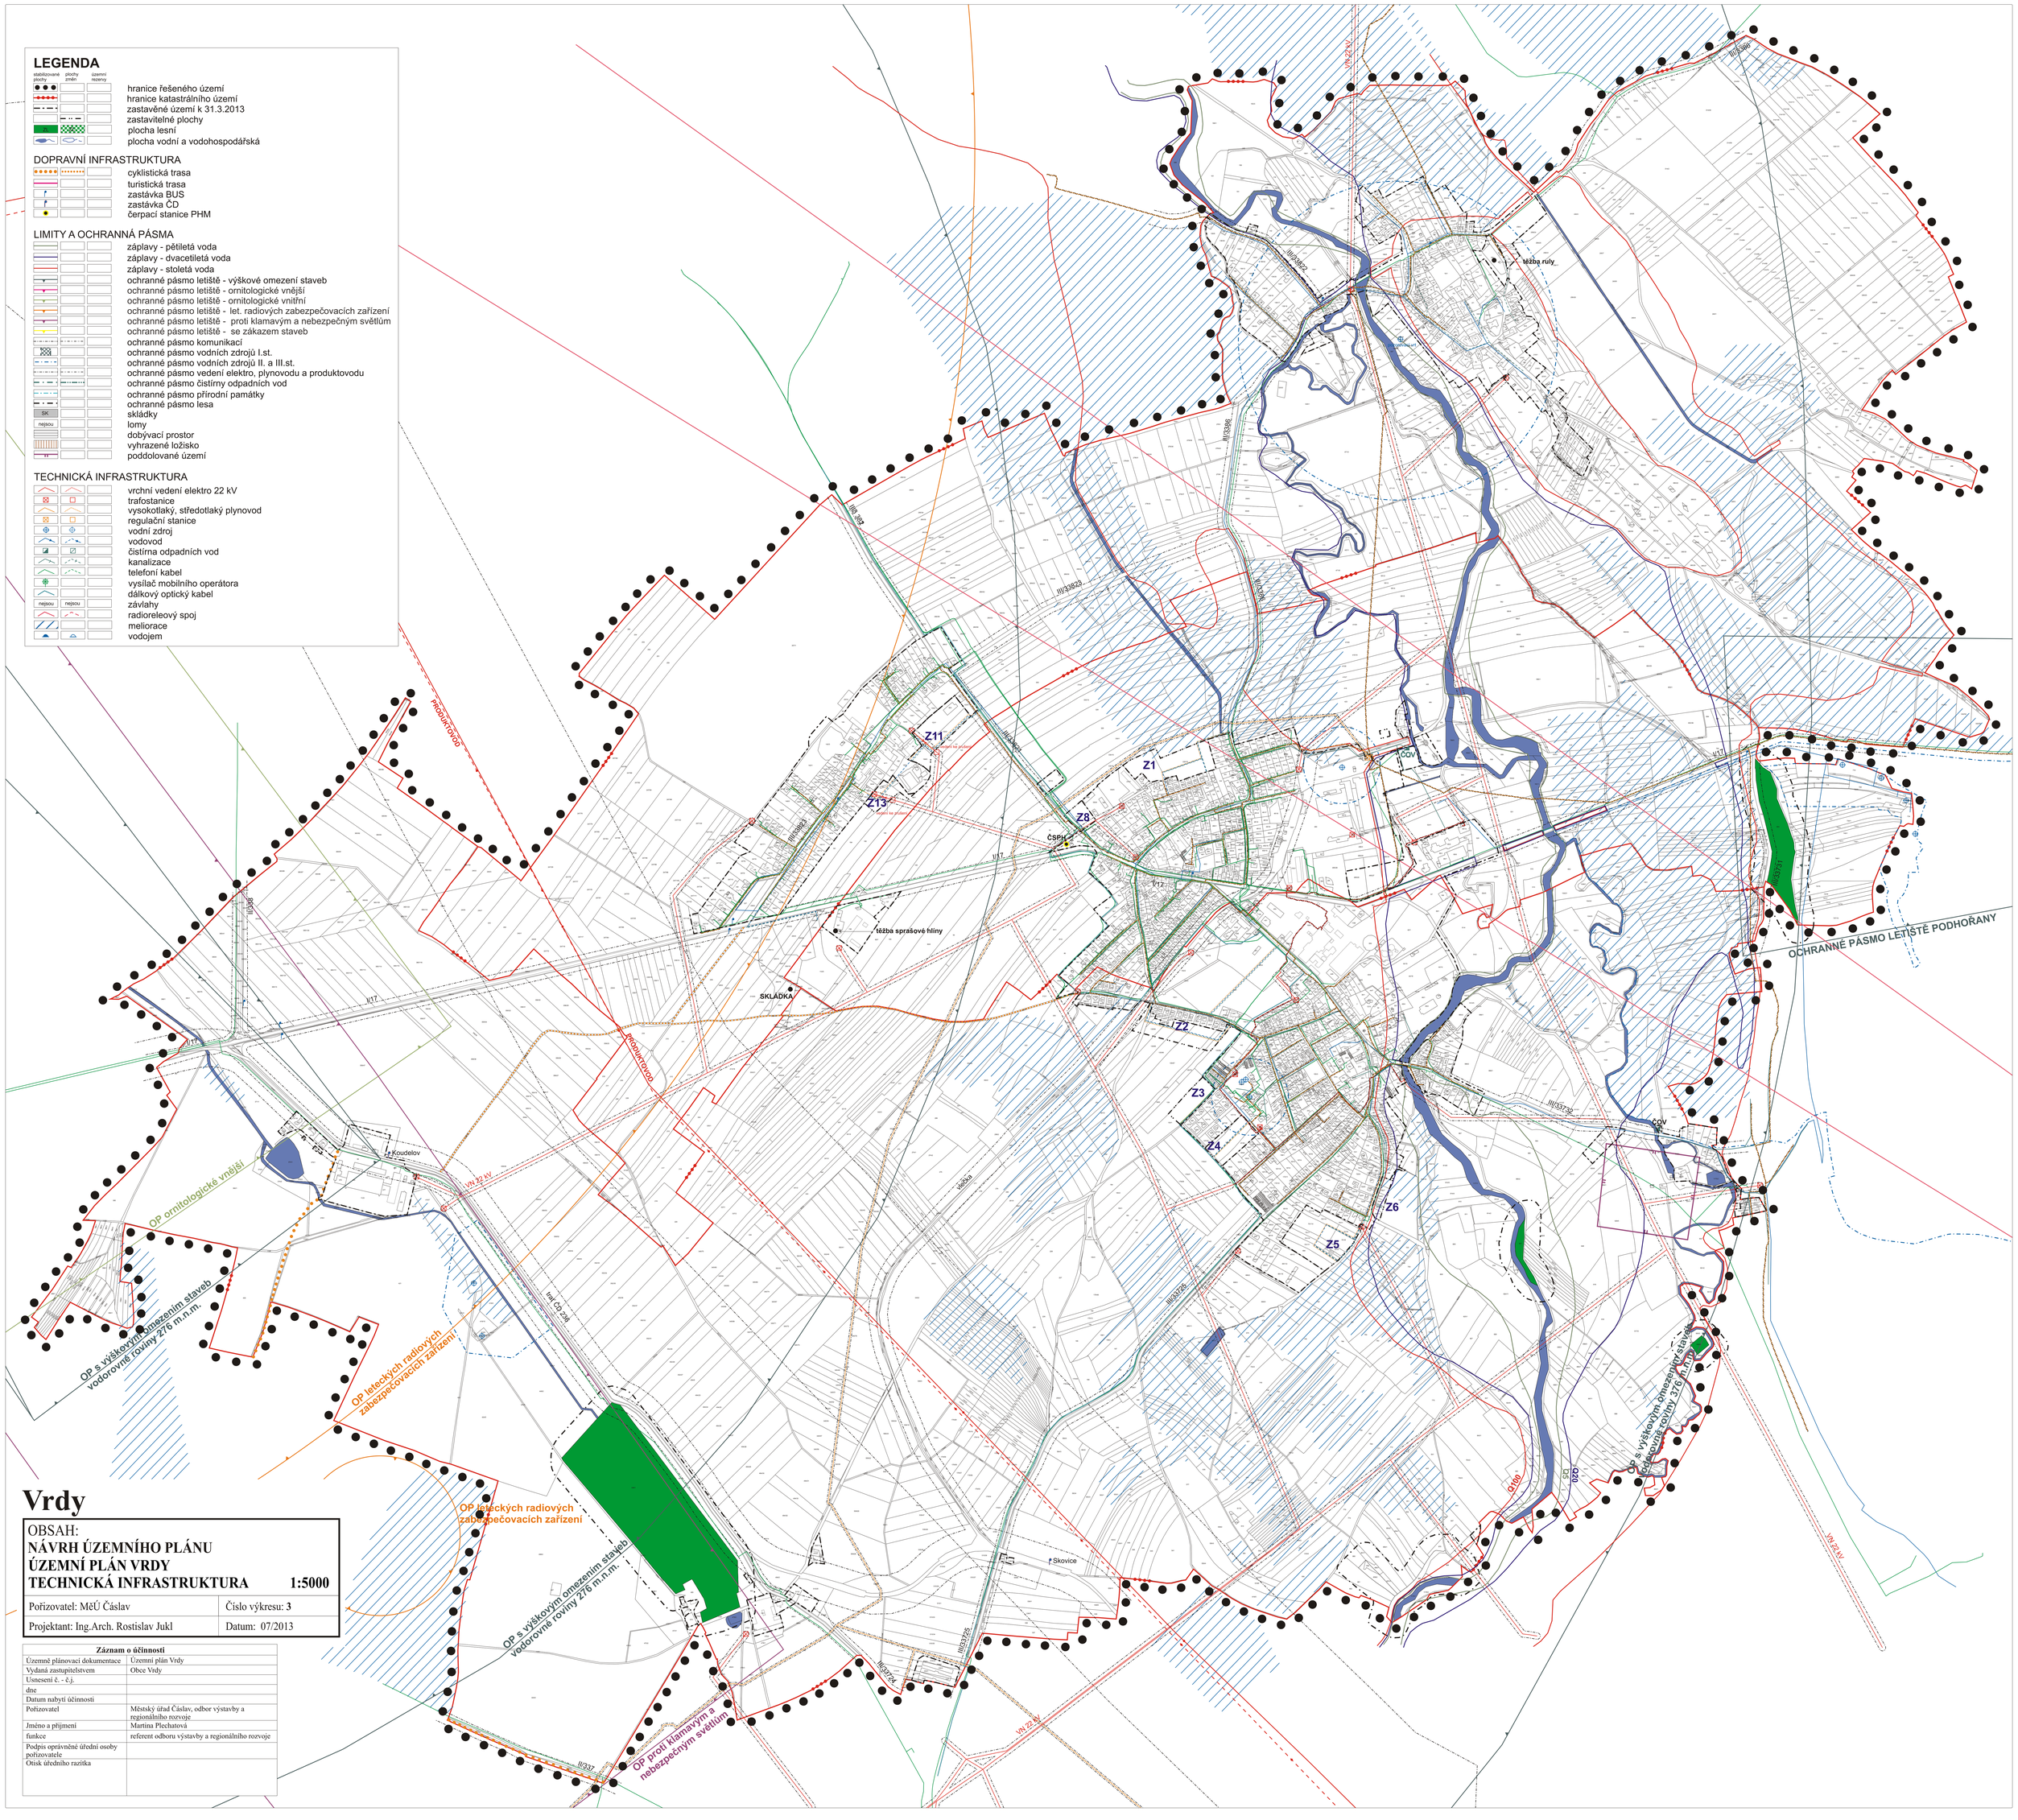

Vrdy

OBSAH:
NÁVRH ÚZEMNÍHO PLÁNU
ÚZEMNÍ PLÁN VRDY
TECHNICKÁ INFRASTRUKTURA **1:5000**

Pořizovatel: MěÚ Čáslav	Číslo výkresu: **3**
Projektant: Ing.Arch. Rostislav Jukl	Datum: 07/2013

Záznam o účinnosti	
Územně plánovací dokumentace	Územní plán Vrdy
Vydaná zastupitelstvem	Obce Vrdy
Usnesení č. - č.j.	
dne	
Datum nabytí účinnosti	
Pořizovatel	Městský úřad Čáslav, odbor výstavby a regionálního rozvoje
Jméno a příjmení	Martina Plechatová
funkce	referent odboru výstavby a regionálního rozvoje
Podpis oprávněné úřední osoby pořizovatele	
Otisk úředního razítka	