


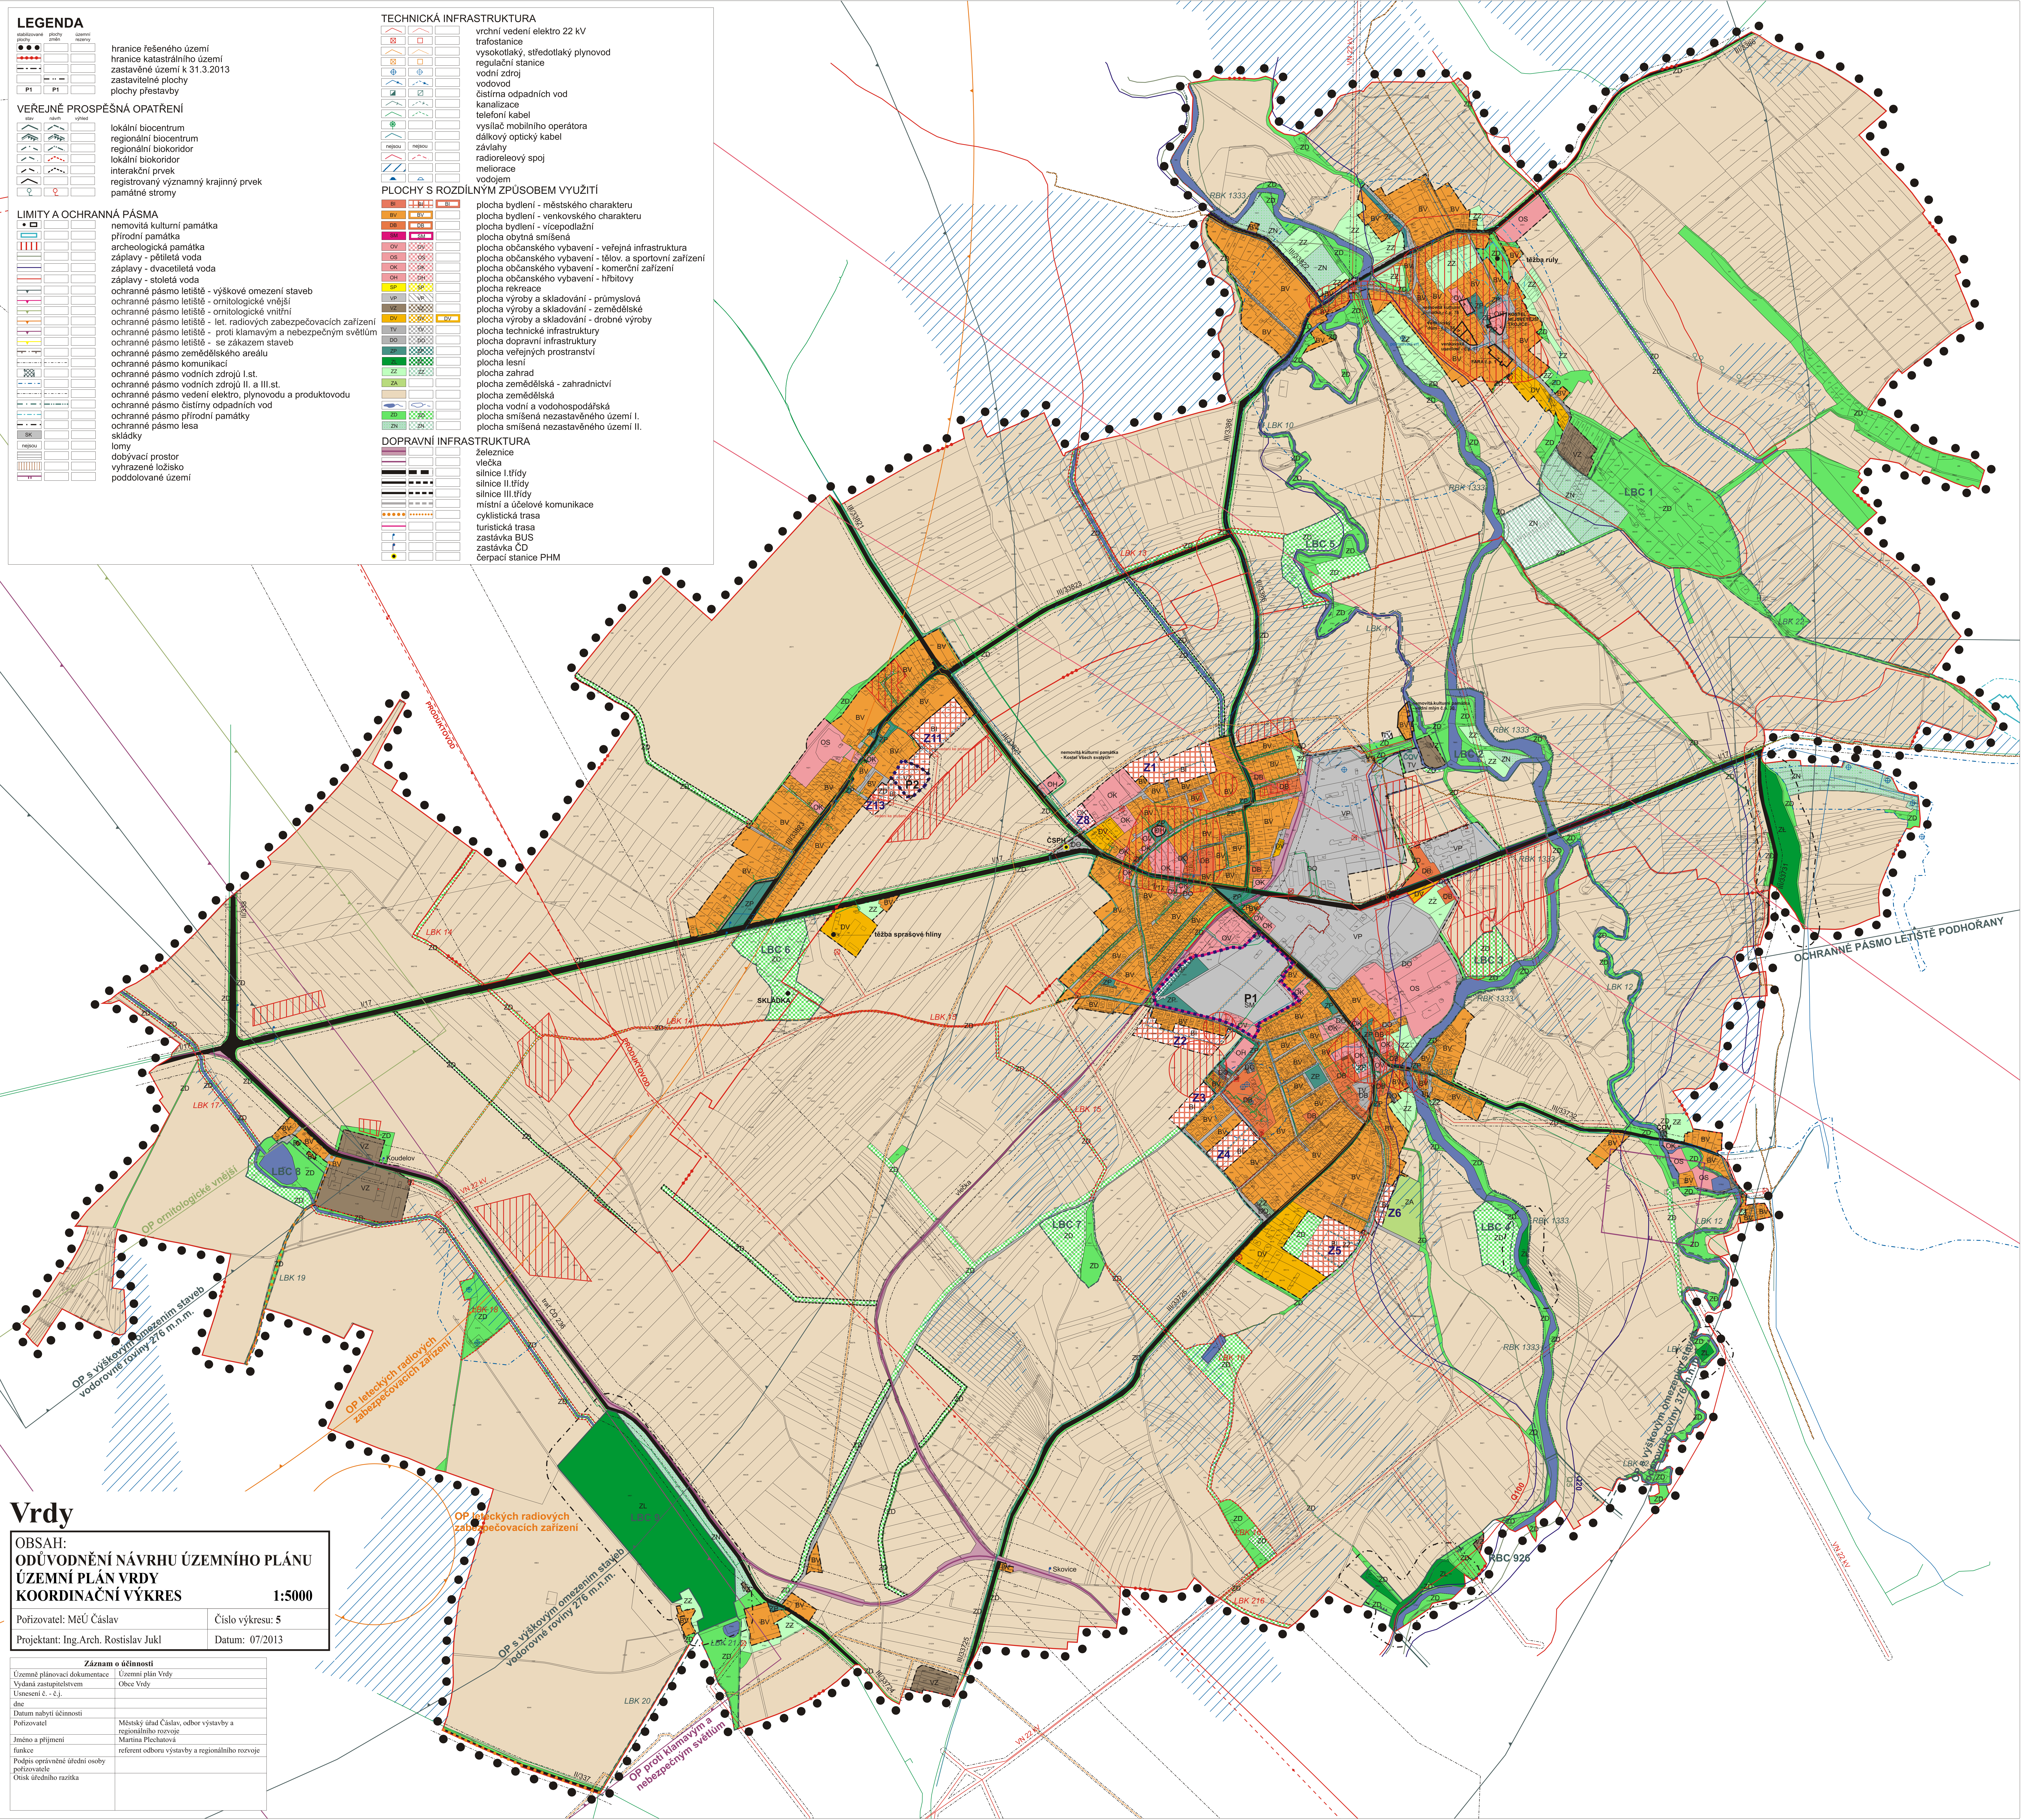

LEGENDA

- hranice řešeného území
- hranice katastrálního území
- zastavěné území k 31.3.2013
- zastavitelné plochy
- plochy přestavby

VEREJNÉ PROSPĚŠNÁ OPATŘENÍ

- lokální biocentrum
- regionální biocentrum
- regionální biokoridor
- lokální biokoridor
- interakční prvek
- registrovaný významný krajinný prvek
- památné stromy

LIMITY A OCHRANNÁ PÁSMO

- nemovitá kulturní památka
- přírodní památka
- archeologická památka
- záplavy - pětiletá voda
- záplavy - dvacetiletá voda
- záplavy - stoletá voda
- ochranné pásmo letiště - výškové omezení staveb
- ochranné pásmo letiště - ornitologické vnější
- ochranné pásmo letiště - ornitologické vnitřní
- ochranné pásmo letiště - let. radiových zabezpečovacích zařízení
- ochranné pásmo letiště - proti klamavým a nebezpečným světům
- ochranné pásmo letiště - se zákazem staveb
- ochranné pásmo zemědělského areálu
- ochranné pásmo komunikací
- ochranné pásmo vodních zdrojů I.st.
- ochranné pásmo vodních zdrojů II. a III.st.
- ochranné pásmo vedení elektro, plynovodu a produktovodu
- ochranné pásmo čistírny odpadních vod
- ochranné pásmo přírodní památky
- ochranné pásmo lesa
- sklady
- lom
- dobyvací prostor
- vyhrazené ložisko
- poddolované území

TECHNICKÁ INFRASTRUKTURA

- vrchní vedení elektro 22 kV
- trafostanice
- vysokotlaký, středotlaký plynovod
- regulační stanice
- vodní zdroj
- vodovod
- čistírna odpadních vod
- kanalizace
- telefonní kabel
- vysílač mobilního operátora
- dálkový optický kabel
- závlahy
- radioreleový spoj
- meliorace
- vodojem

PLOCHY S ROZDÍLNÝM ZPŮSOBEM VYUŽITÍ

- plocha bydlení - městského charakteru
- plocha bydlení - venkovského charakteru
- plocha bydlení - vícepodlažní
- plocha obytná smíšená
- plocha občanského vybavení - veřejná infrastruktura
- plocha občanského vybavení - tělov. a sportovní zařízení
- plocha občanského vybavení - komerční zařízení
- plocha občanského vybavení - hřišťový
- plocha rekreace
- plocha výroby a skladování - průmyslová
- plocha výroby a skladování - zemědělské
- plocha výroby a skladování - drobné výroby
- plocha technické infrastruktury
- plocha dopravní infrastruktury
- plocha veřejných prostranství
- plocha lesní
- plocha zahrad
- plocha zemědělská - zahrádnictví
- plocha zemědělská
- plocha vodní a vodothospodářská
- plocha smíšená nezastavěného území I.
- plocha smíšená nezastavěného území II.

DOPRAVNÍ INFRASTRUKTURA

- železnice
- vlečka
- silnice I.třídy
- silnice II.třídy
- silnice III.třídy
- místní a účelové komunikace
- cyklistická trasa
- turistická trasa
- zastávka BUS
- zastávka ČD
- čerpací stanice PHM

Vrdu

OBSAH:
ODŮVODNĚNÍ NÁVRHU ÚZEMNÍHO PLÁNU
ÚZEMNÍ PLÁN VRDY
KOORDINAČNÍ VÝKRES

1:5000

Pořizovatel: MěÚ Čáslav
Projektant: Ing.Arch. Rostislav Jukl

Číslo výkresu: 5
Datum: 07/2013

Záznam o účinnosti	
Územní plánovací dokumentace	Územní plán Vrdu
Vydání zastupitelstvem	Obec Vrdu
Usnesení č. - ř.j.	
dne	
Datum nabytí účinnosti	
Pořizovatel	Městský úřad Čáslav, odbor výstavby a regionálního rozvoje
Jméno a příjmení	Martina Plechatová
funkce	referent odboru výstavby a regionálního rozvoje
Podpis oprávněné úřední osoby pořizovatele	
Otisk úředního razítka	