


VEŘEJNÉ PROSPĚŠNÉ STAVBY
(dle § 2 odst. 1 písm. l) zákona č. 183/2006 Sb. - stavební zákon)

Dopravní infrastruktura	
WD1	cyklotrasa Koudelov - Dolní Bučice
WD2	pěší a cyklistické spojení Dolních a Horních Bučic
WD3	pěší a cyklistické spojení Dolních Bučic se Zbyslaví (cyklostezka s chodníkem podél silnice III/3386)
Technická infrastruktura - vodní hospodářství	
WT1	koridor pro vedení vodovodu pro zastavitelnou plochu Z1
WT2	koridor pro vedení vodovodu pro zastavitelnou plochu Z2
WT3	koridor pro vedení vodovodu pro zastavitelnou plochu Z4
WT4	koridor pro vedení vodovodu pro zastavitelnou plochu Z5
WT5	koridor pro vedení vodovodu pro zastavitelnou plochu Z11
WT6	koridor pro vedení vodovodu pro zastavitelnou plochu Z13
WT7	koridor pro vedení vodovodu v ploše přestavby P1
WT8	koridor pro vedení kanalizace pro zastavitelnou plochu Z1
WT9	koridor pro vedení kanalizace pro zastavitelnou plochu Z2
WT10	koridor pro vedení kanalizace pro zastavitelnou plochu Z4
WT11	koridor pro vedení kanalizace pro zastavitelnou plochu Z5
WT12	koridor pro vedení kanalizace pro zastavitelnou plochu Z11
WT13	koridor pro vedení kanalizace pro zastavitelnou plochu Z13
WT14	koridor pro vedení kanalizace v ploše přestavby P1
WT25	koridor pro kanalizační řad napojující Zbyslav podél silnice III/3386
WT26	koridor pro vedení kanalizace ve Zbyslavi
Technická infrastruktura - energetika	
WT15	koridor pro vedení plynovodu v ploše přestavby P1
WT16	koridor pro vedení plynovodu pro zastavitelnou plochu Z1
WT17	koridor pro vedení plynovodu pro zastavitelnou plochu Z2
WT18	koridor pro vedení plynovodu pro zastavitelnou plochu Z4
WT19	koridor pro vedení plynovodu pro zastavitelnou plochu Z5
WT20	koridor pro vedení plynovodu pro zastavitelnou plochu Z11
WT21	koridor pro vedení plynovodu pro zastavitelnou plochu Z13
WT22	úprava vrchního vedení 22kV + trafostanice v ploše Z11
WT23	úprava vrchního vedení 22kV + trafostanice v ploše Z13
WT24	Produktovod Letiště Čáslav - Heřmanův Městec (je již vedena a schválena jako veřejné prospěšná stavba. V ZÚR je vedena pod označením R05 Produktovod Letiště Čáslav - Heřmanův Městec)

VEŘEJNÉ PROSPĚŠNÁ OPATŘENÍ
(dle § 2 odst. 1 písm. m) zákona č. 183/2006 Sb. - stavební zákon)

	regionální biocentrum
	lokální biocentrum
	regionální biokoridor
	lokální biokoridor

LEGENDA	
	hranice řešeného území
	hranice katastrálního území
	zastavěné území k 31.3.2013
	plochy přestavby
	zastavitelné plochy
	plocha lesní
	plocha vodní a vodohospodářská

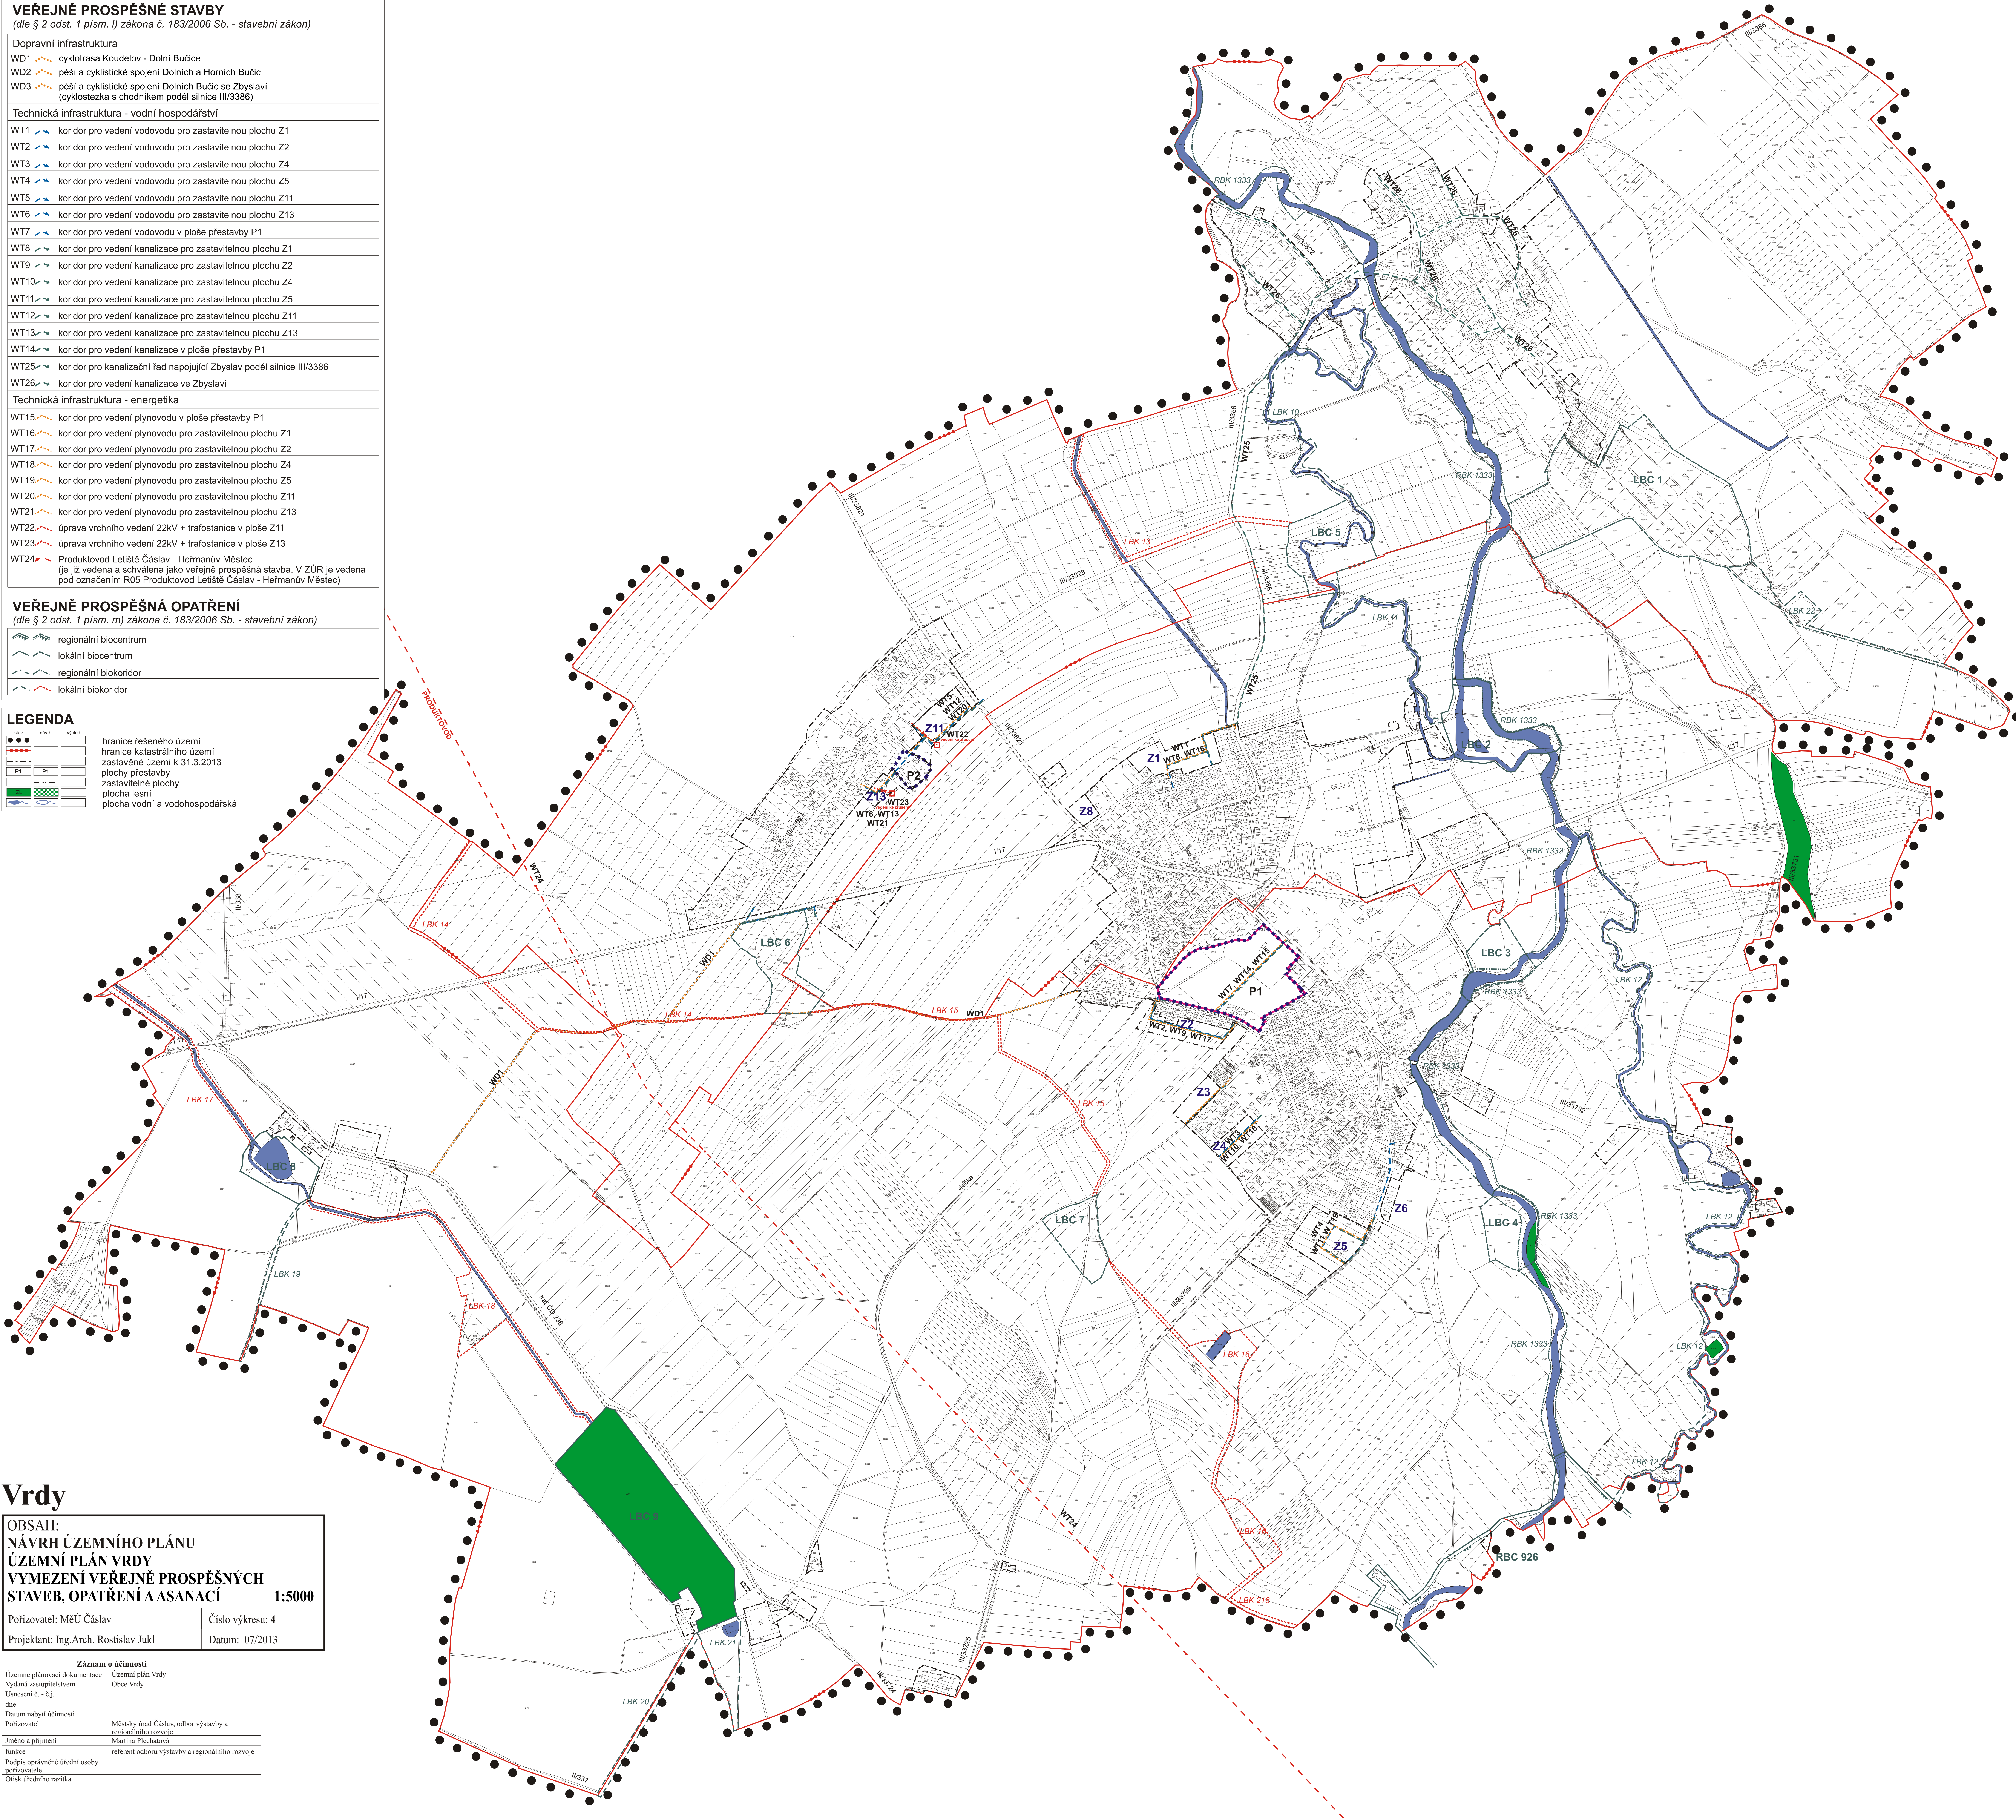

Vrды

OBSAH:
NÁVRH ÚZEMNÍHO PLÁNU
ÚZEMNÍ PLÁN VRDY
VYMEZENÍ VEŘEJNĚ PROSPĚŠNÝCH
STAVEB, OPATŘENÍ A ASANACÍ

1:5000

Pořizovatel: MěÚ Čáslav

Číslo výkresu: 4

Projektant: Ing.Arch. Rostislav Jukl

Datum: 07/2013

Záznam o účinnosti	
Územně plánovací dokumentace	Územní plán Vrdy
Vydání zastupitelstvem	Obce Vrdy
Usnesení č. - č.j.	
dne	
Datum nabytí účinnosti	
Pořizovatel	Městský úřad Čáslav, odbor výstavby a regionálního rozvoje
Jméno a příjmení	Martina Pěcháčová
funkce	referent odboru výstavby a regionálního rozvoje
Podpis oprávněné úřední osoby	
podpisově	
Ověřující razítko	